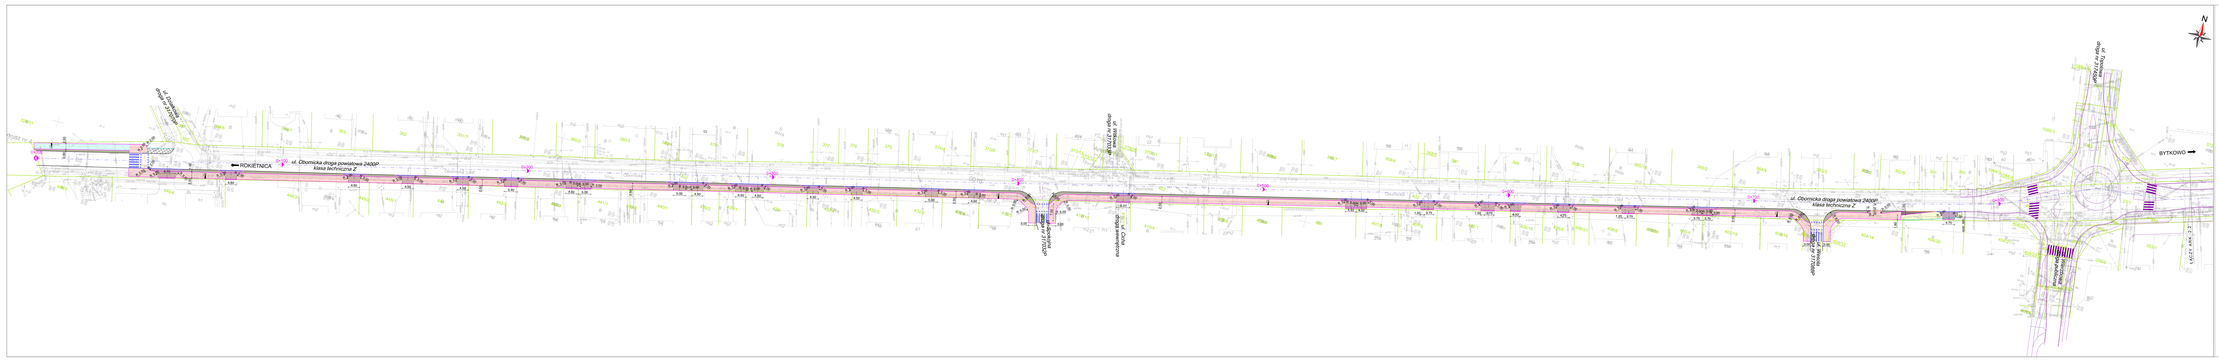
klasa techniczna Z
ROKIETNICA
BYTKOWO

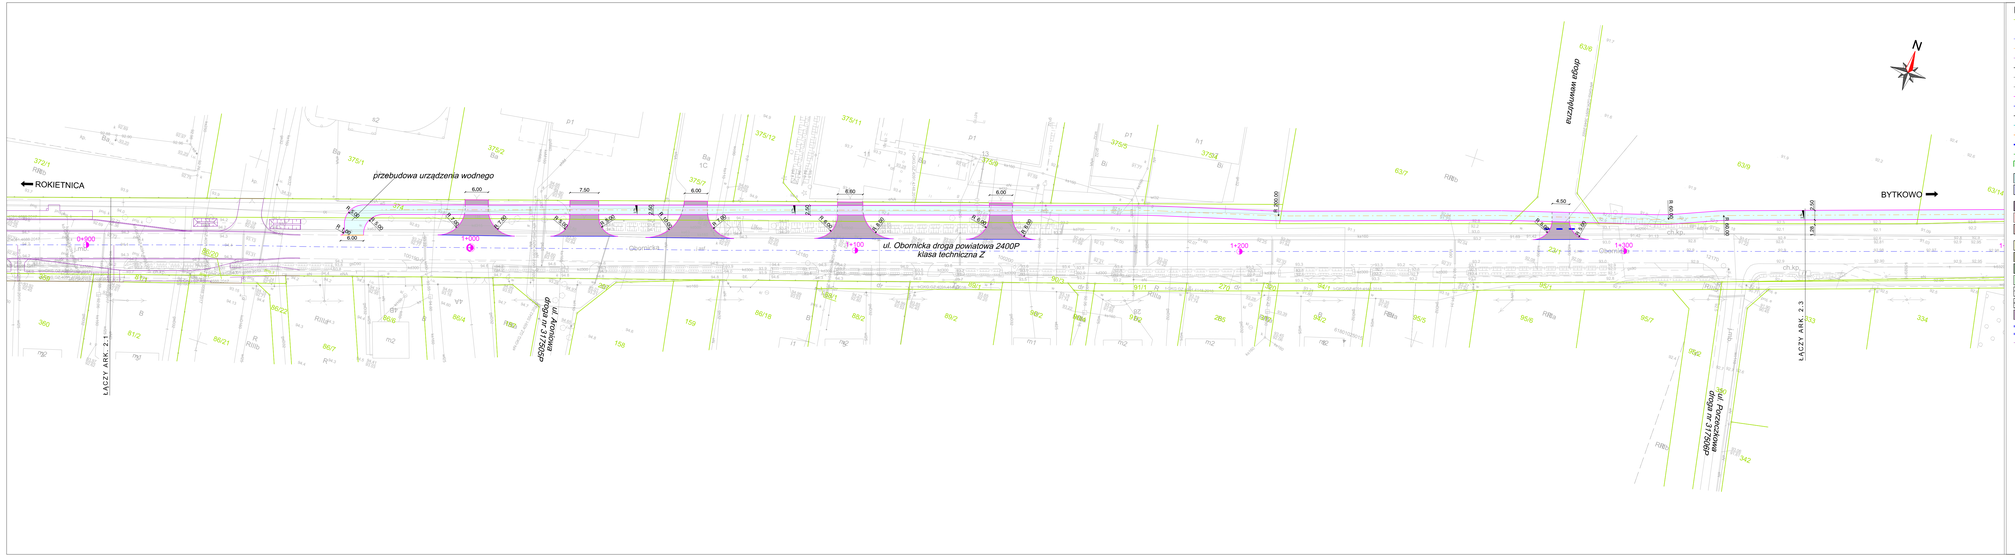

LEGENDA:

- istn. granice działek
- 10/6 - istn. numery działek
- istn. oś drogi powiatowej 2400 P
- proj. oś drogi dla rowerów/ rowerów i pieszych
- proj. oś drog podporządkowanych
- proj. krawędź jezdni
- proj. oś zjazdu
- proj. krawędź zjazdu
- proj. opornik betonowy 10x25 cm
- proj. krawężnik betonowy najazdowy 20x22 (+2cm)
- proj. krawężnik betonowy ukośny 20x30 (+12cm)
- proj. obrzeże betonowe 8x30 cm
- proj. wtopiony krawężnik betonowy drogowy 20x30 cm
- proj. rów kryty
- proj. krawędź pobocza gruntowego / dno rowu
- proj. skarpa
- proj. droga dla rowerów dwukierunkowa - naw. z betonu asfaltowego
- proj. droga dla rowerów dwukierunkowa - naw. z betonu asfaltowego nawierzchnia wzmocniona
- proj. droga dla rowerów jednokierunkowa - naw. z betonu asfaltowego
- proj. droga dla pieszych i rowerów - naw. z betonu asfaltowego
- proj. droga dla pieszych i rowerów - naw. z betonu asfaltowego nawierzchnia wzmocniona
- proj. chodnik - betonowa kostka brukowa
- proj. nawierzchnia - betonowa kostka brukowa
- proj. pobocze gruntowe
- proj. zieleń / proj. rów
- remontowany chodnik o naw. bitumicznej
- remontowany chodnik o naw. z betonowej kostki brukowej
- proj. zjazd - naw. z betonowej kostki brukowej
- proj. lokalizacja oznakowania poziomego
- istn. elementy skrzyżowania ul. Wierzbowej, Obornickiej i Topolowej
- drzewo do wycinki
- istn. słup do przebudowy

JEDNOSTKA PROJEKTOWA	
SD PROJEKT Sp. z o.o. ul. Wichrowa 4 60-449 Poznań	SD PROJEKT

NAZWA / ADRES INWESTORA
Gmina Rokietnica ul. Gołęcińska 1 62-090 Rokietnica

TEMAT OPRACOWANIA:	Rozbudowa drogi powiatowej 2400P polegająca na budowie ścieżki rowerowej na odcinku Rokietnica - Bytkowo - Sobota
STADIUM:	KONCEPCJA PROJEKTOWA
SPECJALNOŚĆ:	DROGOWA

FUNKCJA	IMIĘ I NAZWISKO	UPRAWNIENIA	PODPIS
KIEROWNIK PROJEKTU	mgr inż. Tomasz KUŹNIAK	WKP/0124/PWOD/18	
PROJEKTANT	mgr inż. Robert CYRKIEL	WKP/0086/POOD/08	
OPRACOWAŁA	mgr inż. Martyna GARBOWSKA	-	
SPRAWDZAJĄCY	mgr inż. Wojciech MIKOŁAJCZYK	WKP/0300/PWOD/09	

DATA:	marzec 2023 r.	SKALA:	1:500
TYTUŁ RYSUNKU	PLAN SYTUACYJNY WARIANT II	RYS. NR:	2.2

plik projektowy:612_ps_07.dgn PDF:612_ps_05_KP_w2_prk_2_a.pdf

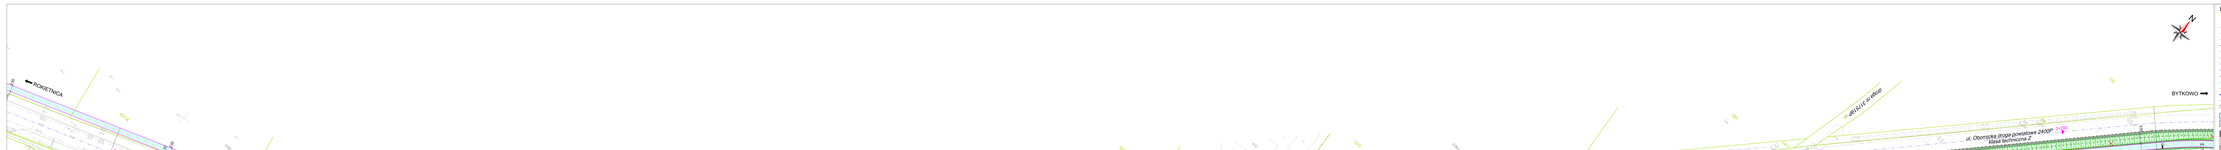
BYTKOWO
klasa techniczna Z
wycinka zadrzewienia
wycinka krzewów

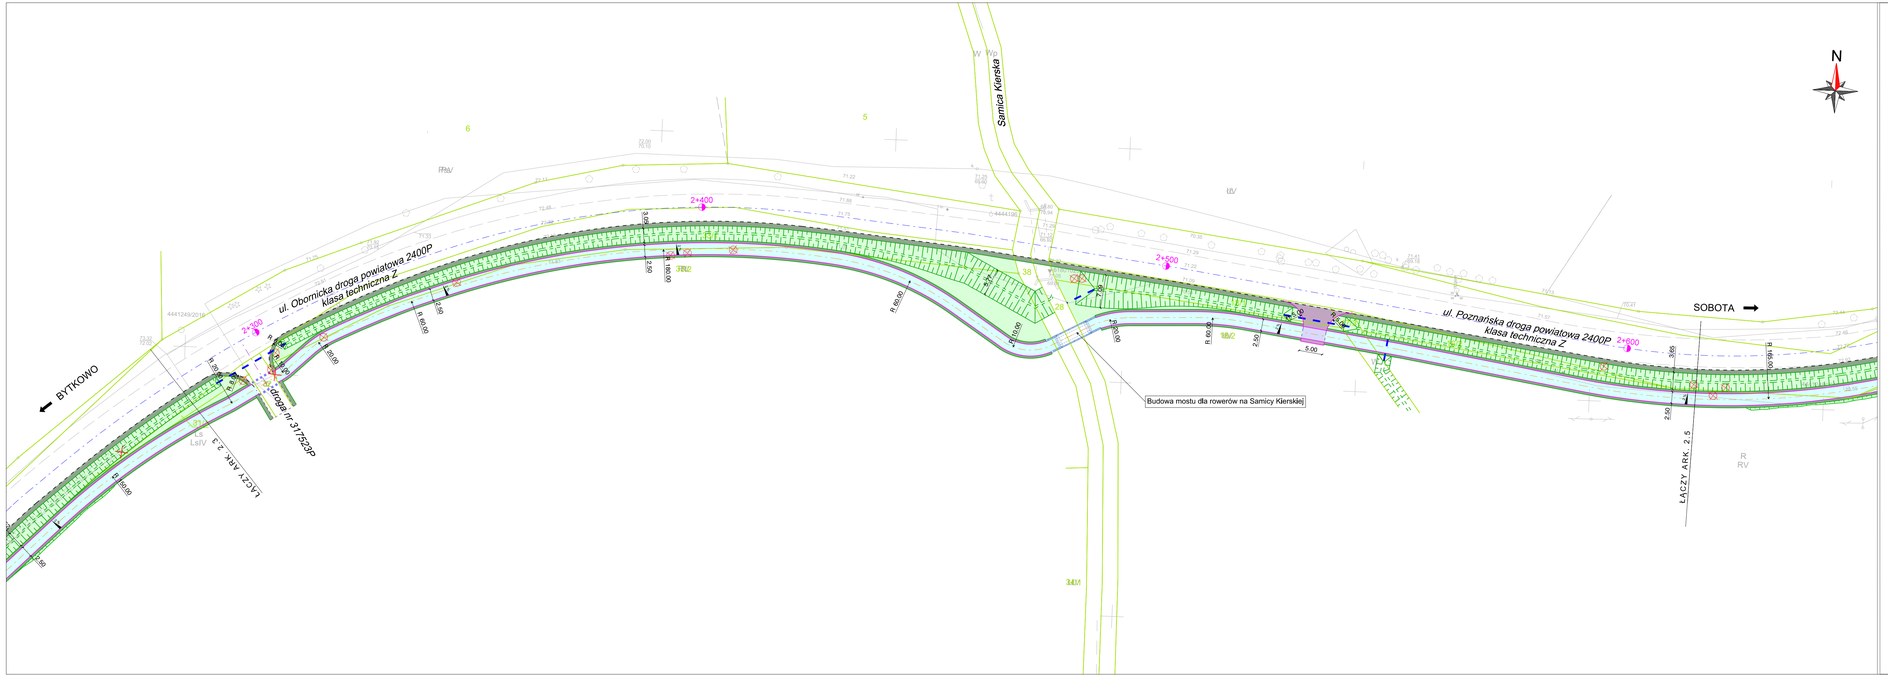

LEGENDA:

- istn. granice działek
- 10/6 - istn. numery działek
- istn. oś drogi powiatowej 2400 P
- proj. oś drogi dla rowerów/ rowerów i pieszych
- proj. oś dróg podporządkowanych
- proj. krawędź jezdni
- proj. oś zjazdu
- proj. krawędź zjazdu
- proj. opornik betonowy 10x25 cm
- proj. krawężnik betonowy najazdowy 20x22 (+2cm)
- proj. krawężnik betonowy uliczny 20x30 (+12cm)
- proj. obrzeże betonowe 8x30 cm
- proj. wtopiony krawężnik betonowy drogowy 20x30 cm
- proj. rów kryty
- proj. krawędź pobocza gruntowego / dno rowu
- proj. skarpa
- proj. droga dla rowerów dwukierunkowa - naw. z betonu asfaltowego
- proj. droga dla rowerów dwukierunkowa - naw. z betonu asfaltowego nawierzchnia wzmocniona
- proj. droga dla rowerów jednokierunkowa - naw. z betonu asfaltowego
- proj. droga dla pieszych i rowerów - naw. z betonu asfaltowego
- proj. droga dla pieszych i rowerów - naw. z betonu asfaltowego nawierzchnia wzmocniona
- proj. chodnik - betonowa kostka brukowa
- proj. nawierzchnia – betonowa kostka brukowa
- proj. pobocze gruntowe
- proj. zieleń / proj. rów
- remontowany chodnik o naw. bitumicznej
- remontowany chodnik o naw. z betonowej kostki brukowej
- proj. zjazd - naw. z betonowej kostki brukowej
- proj. lokalizacja oznakowania poziomego
- istn. elementy skrzyżowania ul. Wierzbowej, Obornickiej i Topolowej
- drzewo do wycinki
- istn. słup do przebudowy

JEDNOSTKA PROJEKTOWA	SD PROJEKT Sp. z o.o. ul. Wichrowa 4 60-449 Poznań
NAZWA I ADRES INWESTORA	Gmina Rokietnica ul. Gołęcińska 1 62-090 Rokietnica
TEMAT OPRACOWANIA:	Rozbudowa drogi powiatowej 2400P polegająca na budowie ścieżki rowerowej na odcinku Rokietnica - Bytkowo - Sobota
STADIUM:	KONCEPCJA PROJEKTOWA
SPECJALNOŚĆ:	DROGOWA

FUNKCJA	IMIĘ I NAZWISKO	UPRAWNIENIA	PODPIS
GŁÓWNY PROJEKTANT	mgr inż. Tomasz KUŹNIAK	WKP/0124/PWOD/18	
PROJEKTANT	mgr inż. Robert CYRKIEL	WKP/0086/POOD/08	
OPRACOWAŁA	mgr inż. Martyna GARBOWSKA	-	
SPRAWDZAJĄCY	mgr inż. Wojciech MIKOŁAJCZYK	WKP/0300/PWOD/09	

DATA:	marzec 2023 r.	SKALA:	1:500
TYTUŁ RYSUNKU	PLAN SYTUACYJNY WARIANT II	RYS. NR	2.4

plik projektowy:612_ps_07.dgn

PDF:612_ps_07_KP_w2_ark_4_k.pdf

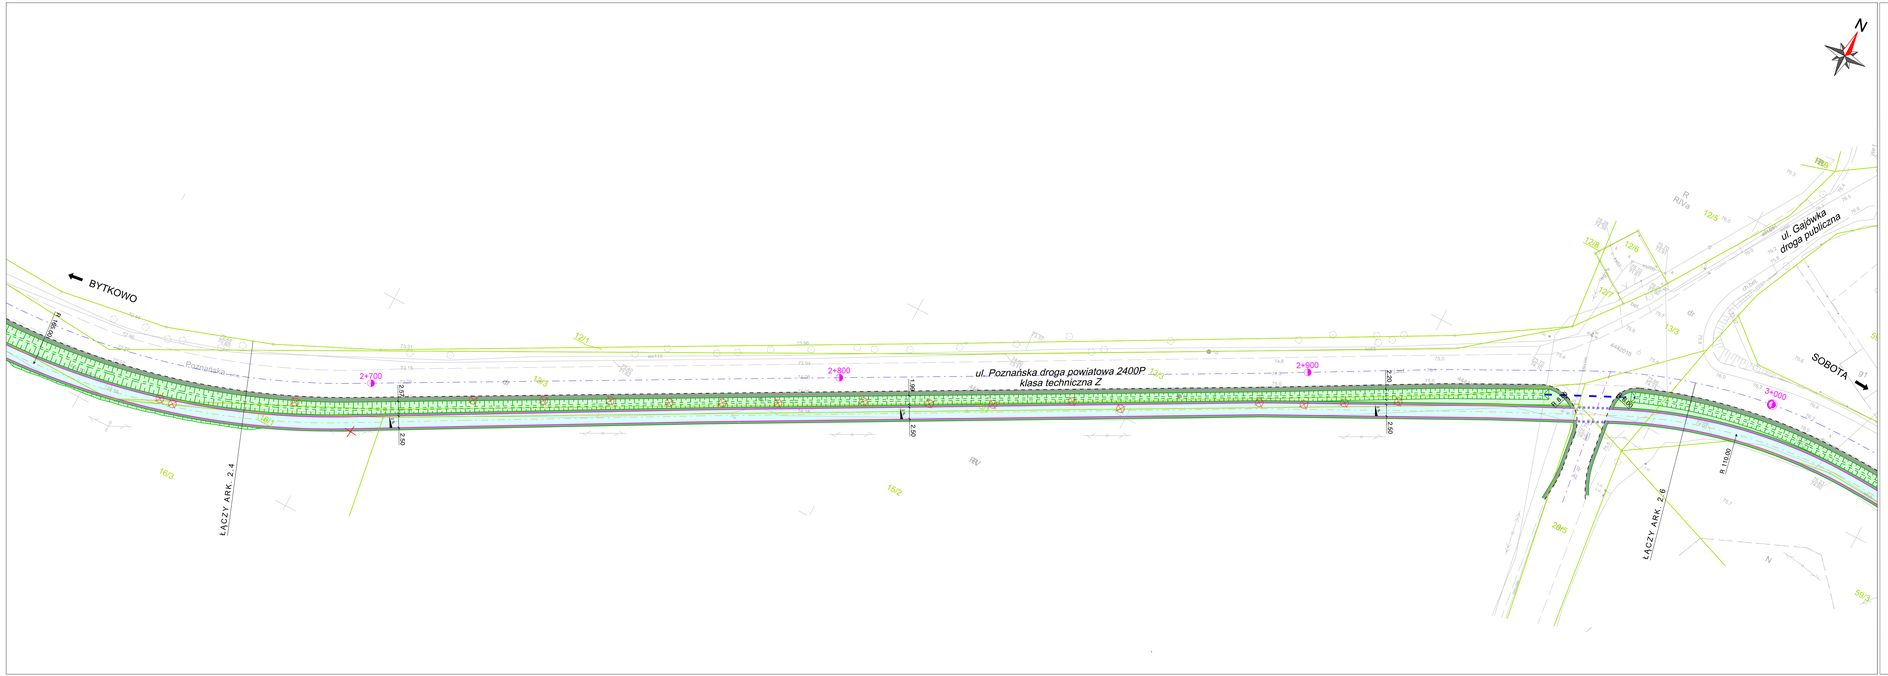

LEGENDA:

- istn. granice działek
- 10/6 - istn. numery działek
- istn. oś drogi powiatowej 2400 P
- proj. oś drogi dla rowerów/ rowerów i pieszych
- proj. oś dróg podporządkowanych
- proj. krawędź jezdni
- proj. oś zjazdu
- proj. krawędź zjazdu
- proj. opornik betonowy 10x25 cm
- proj. krawężnik betonowy najazdowy 20x22 (+2cm)
- proj. krawężnik betonowy uliczny 20x30 (+12cm)
- proj. obrzeże betonowe 8x30 cm
- proj. wtopiony krawężnik betonowy drogowy 20x30 cm
- proj. rów kryty
- proj. krawędź pobocza gruntowego / dno rowu
- proj. skarpa
- proj. droga dla rowerów dwukierunkowa - naw. z betonu asfaltowego
- proj. droga dla rowerów dwukierunkowa - naw. z betonu asfaltowego nawierzchnia wzmocniona
- proj. droga dla rowerów jednokierunkowa - naw. z betonu asfaltowego
- proj. droga dla pieszych i rowerów - naw. z betonu asfaltowego
- proj. droga dla pieszych i rowerów - naw. z betonu asfaltowego nawierzchnia wzmocniona
- proj. chodnik - betonowa kostka brukowa
- proj. nawierzchnia – betonowa kostka brukowa
- proj. pobocze gruntowe
- proj. zieleń / proj. rów
- remontowany chodnik o naw. bitumicznej
- remontowany chodnik o naw. z betonowej kostki brukowej
- proj. zjazd - naw. z betonowej kostki brukowej
- proj. lokalizacja oznakowania poziomego
- istn. elementy skrzyżowania ul. Wierzbowej, Obornickiej i Topolowej
- drzewo do wycinki
- istn. słup do przebudowy

JEDNOSTKA PROJEKTOWA	
SD PROJEKT Sp. z o.o. ul. Wichrowa 4 60-449 Poznań	15 lat 650 realizacji SD PROJEKT

NAZWA I ADRES INWESTORA
Gmina Rokietnica ul. Gołęcińska 1 62-090 Rokietnica

TEMAT OPRACOWANIA:	Rozbudowa drogi powiatowej 2400P polegająca na budowie ścieżki rowerowej na odcinku Rokietnica - Bytkowo - Sobota
STADIUM:	KONCEPCJA PROJEKTOWA
SPECJALNOŚĆ:	DROGOWA

FUNKCJA	IMIĘ I NAZWISKO	UPRAWNIENIA	PODPIS
GŁÓWNY PROJEKTANT	mgr inż. Tomasz KUŹNIAK	WKP/0124/PWOD/18	
PROJEKTANT	mgr inż. Robert CYRKIEL	WKP/0086/POOD/08	
OPRACOWAŁA	mgr inż. Martyna GARBOWSKA	-	
SPRAWDZAJĄCY	mgr inż. Wojciech MIKOŁAJCZYK	WKP/0300/PWOD/09	

DATA:	marzec 2023 r.	SKALA:	1:500
TYTUŁ RYSUNKU	PLAN SYTUACYJNY WARIANT II	RYS. NR	2.5

plik projektowy:612_ps_07.dgn

PDF:612_ps_07_KP_w2_ark5_k.pdf







